

Vaihteet
 V811. YV54-200N-1:9-O
 V812. YV54-200N-1:9-V
 V813. YV54-200-1:9-O
 V814. YV54-200-1:9-V
 V815. YV54-200-1:9-V
 V816. YV54-200N-1:9-V
 V821. YV54-200N-1:9-V

Lukittu suoralle
 V812

Raitteen akselipaino/nopeus (km/h)

Raide	160 kN	200 kN	225 kN	250 kN
801	120	120	100	—
802	35	35	35	—
821	30	30	30	—
831	120	120	100	—
832	35	35	35	—
833	35	35	35	—
841	30	30	30	—
852	35	35	35	—

Junakulutieraitteiden käyttöpituudet

801	265 m
832	458 m
833	457 m

Raiteiden suurimmat pituuskaltevuudet

802	3 ‰	∖
832	3 ‰	×
833	3 ‰	×

VAASA
 liikennepaikka
 km 492+588

Vaihteet
 V415. YV54-200N-1:9-O
 V417. YV54-200-1:9-O
 V457. YV54-200-1:9-V
 V501. YV54-200N-1:9-O yks
 V511. YV54-200N-1:9-V yks
 V520. YV30-270-1:9,514-O yks


VASKILUOTO
 liikennepaikka
 km 496+463

Raitteen akselipaino/nopeus (km/h)

Raide	160 kN	200 kN	225 kN	250 kN
453	30	30	30	—
454	30	30	30	—
461	20	20	20	—
500	20	20	20	—
502	20	20	20	—
503	20	20	20	—
520	20	20	20	—
521	20	20	20	—
522	20	20	20	—
861	30	30	30	—

Raiteiden suurimmat pituuskaltevuudet

453	3 ‰	×
454	5 ‰	×

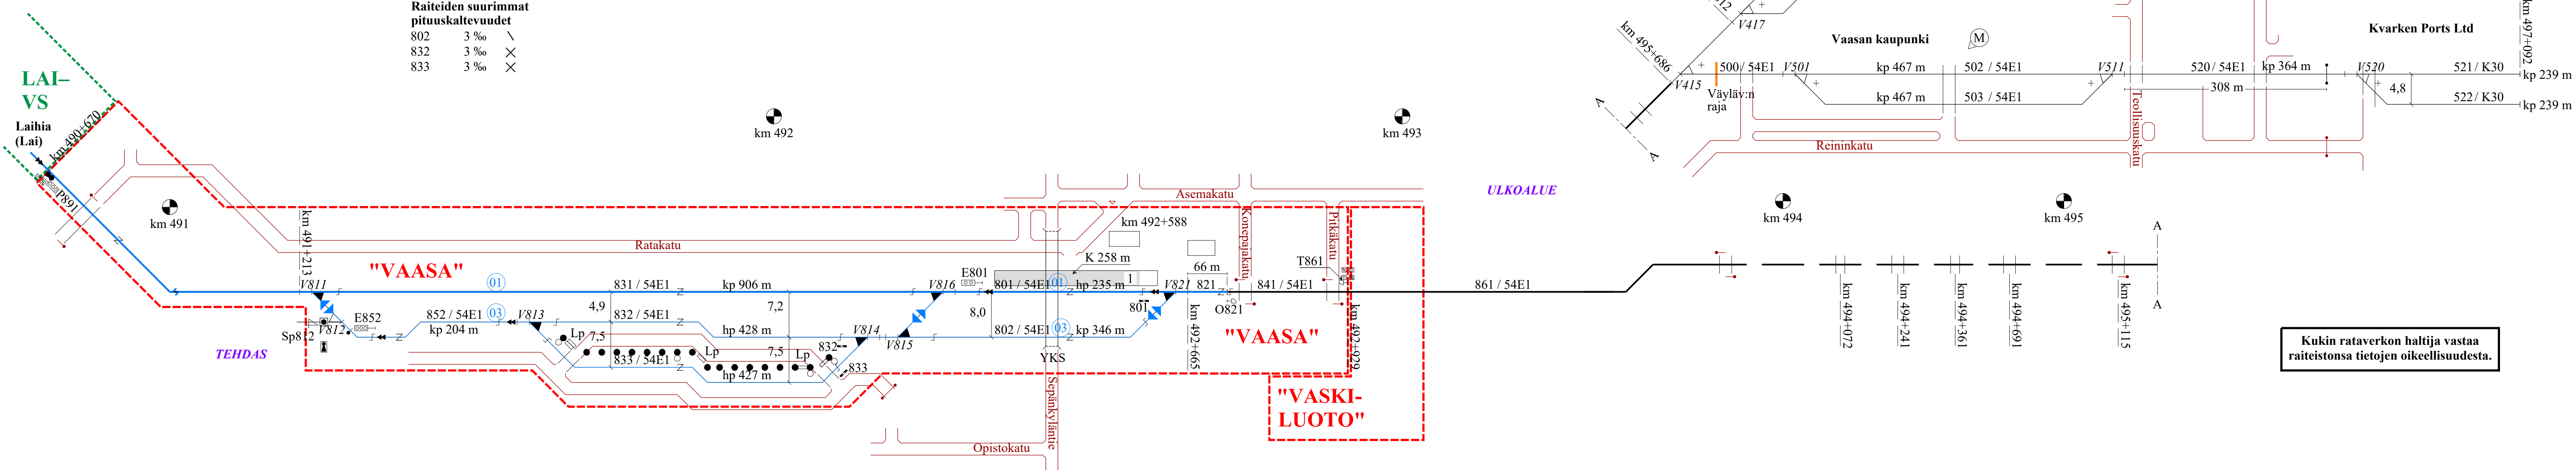

MUUTOS	SELITYS	PVM	TEHNYT	PVM	HYV.
		16.07.21	PH	17.07.21	JL

M Yksityisraiteet, Vaskiluoto: Tasoristeys raitteilla 502 ja 503.

VÄYLÄ	SWECO	RAITEISTOKAAVIO VAASA-VASKILUOTO (Vs-Vsk)	
PVM 12.12.2007 HYV. M. Nummelin	PVM 11.12.2007 HYV. M. Majjala	PIIRT. 01.11.07 K. Hassi TARK. 11.12.07 M. Anttonen	PIIR. N.04021-030-535-M-1/2

MUUTOS	SELITYS	PVM	TEHNYT	PVM	HYV.
		16.07.21	PH	17.07.21	JL

M Yksityisraiteet, Vaskiluoto: Tasoristeys raitteilla 502 ja 503.

VÄYLÄ	SWECO	RAITEISTOKAAVIO VAASA-VASKILUOTO (Vs-Vsk)	
PVM 12.12.2007 HYV. M. Nummelin	PVM 11.12.2007 HYV. M. Majjala	PIIRT. 01.11.07 K. Hassi TARK. 11.12.07 M. Anttonen	PIIR. N.04021-030-535-M-2/2


VASKILUOTO

liikennepaikka
km 496+463

Vaihteet
V415. YV54-200N-1:9-O
V417. YV54-200-1:9-O
V457. YV54-200-1:9-V
V501. YV54-200N-1:9-O yks
V511. YV54-200N-1:9-V yks
V520. YV30-270-1:9,514-O yks

Raiteen akselipaino/nopeus (km/h)				
Raide	160 kN	200 kN	225 kN	250 kN
453	30	30	30	—
454	30	30	30	—
461	20	20	20	—
500	20	20	20	—
502	20	20	20	—
503	20	20	20	—
520	20	20	20	—
521	20	20	20	—
522	20	20	20	—
861	30	30	30	—

Raiteiden suurimmat pituuskaltevuudet		
453	3 ‰	×
454	5 ‰	×

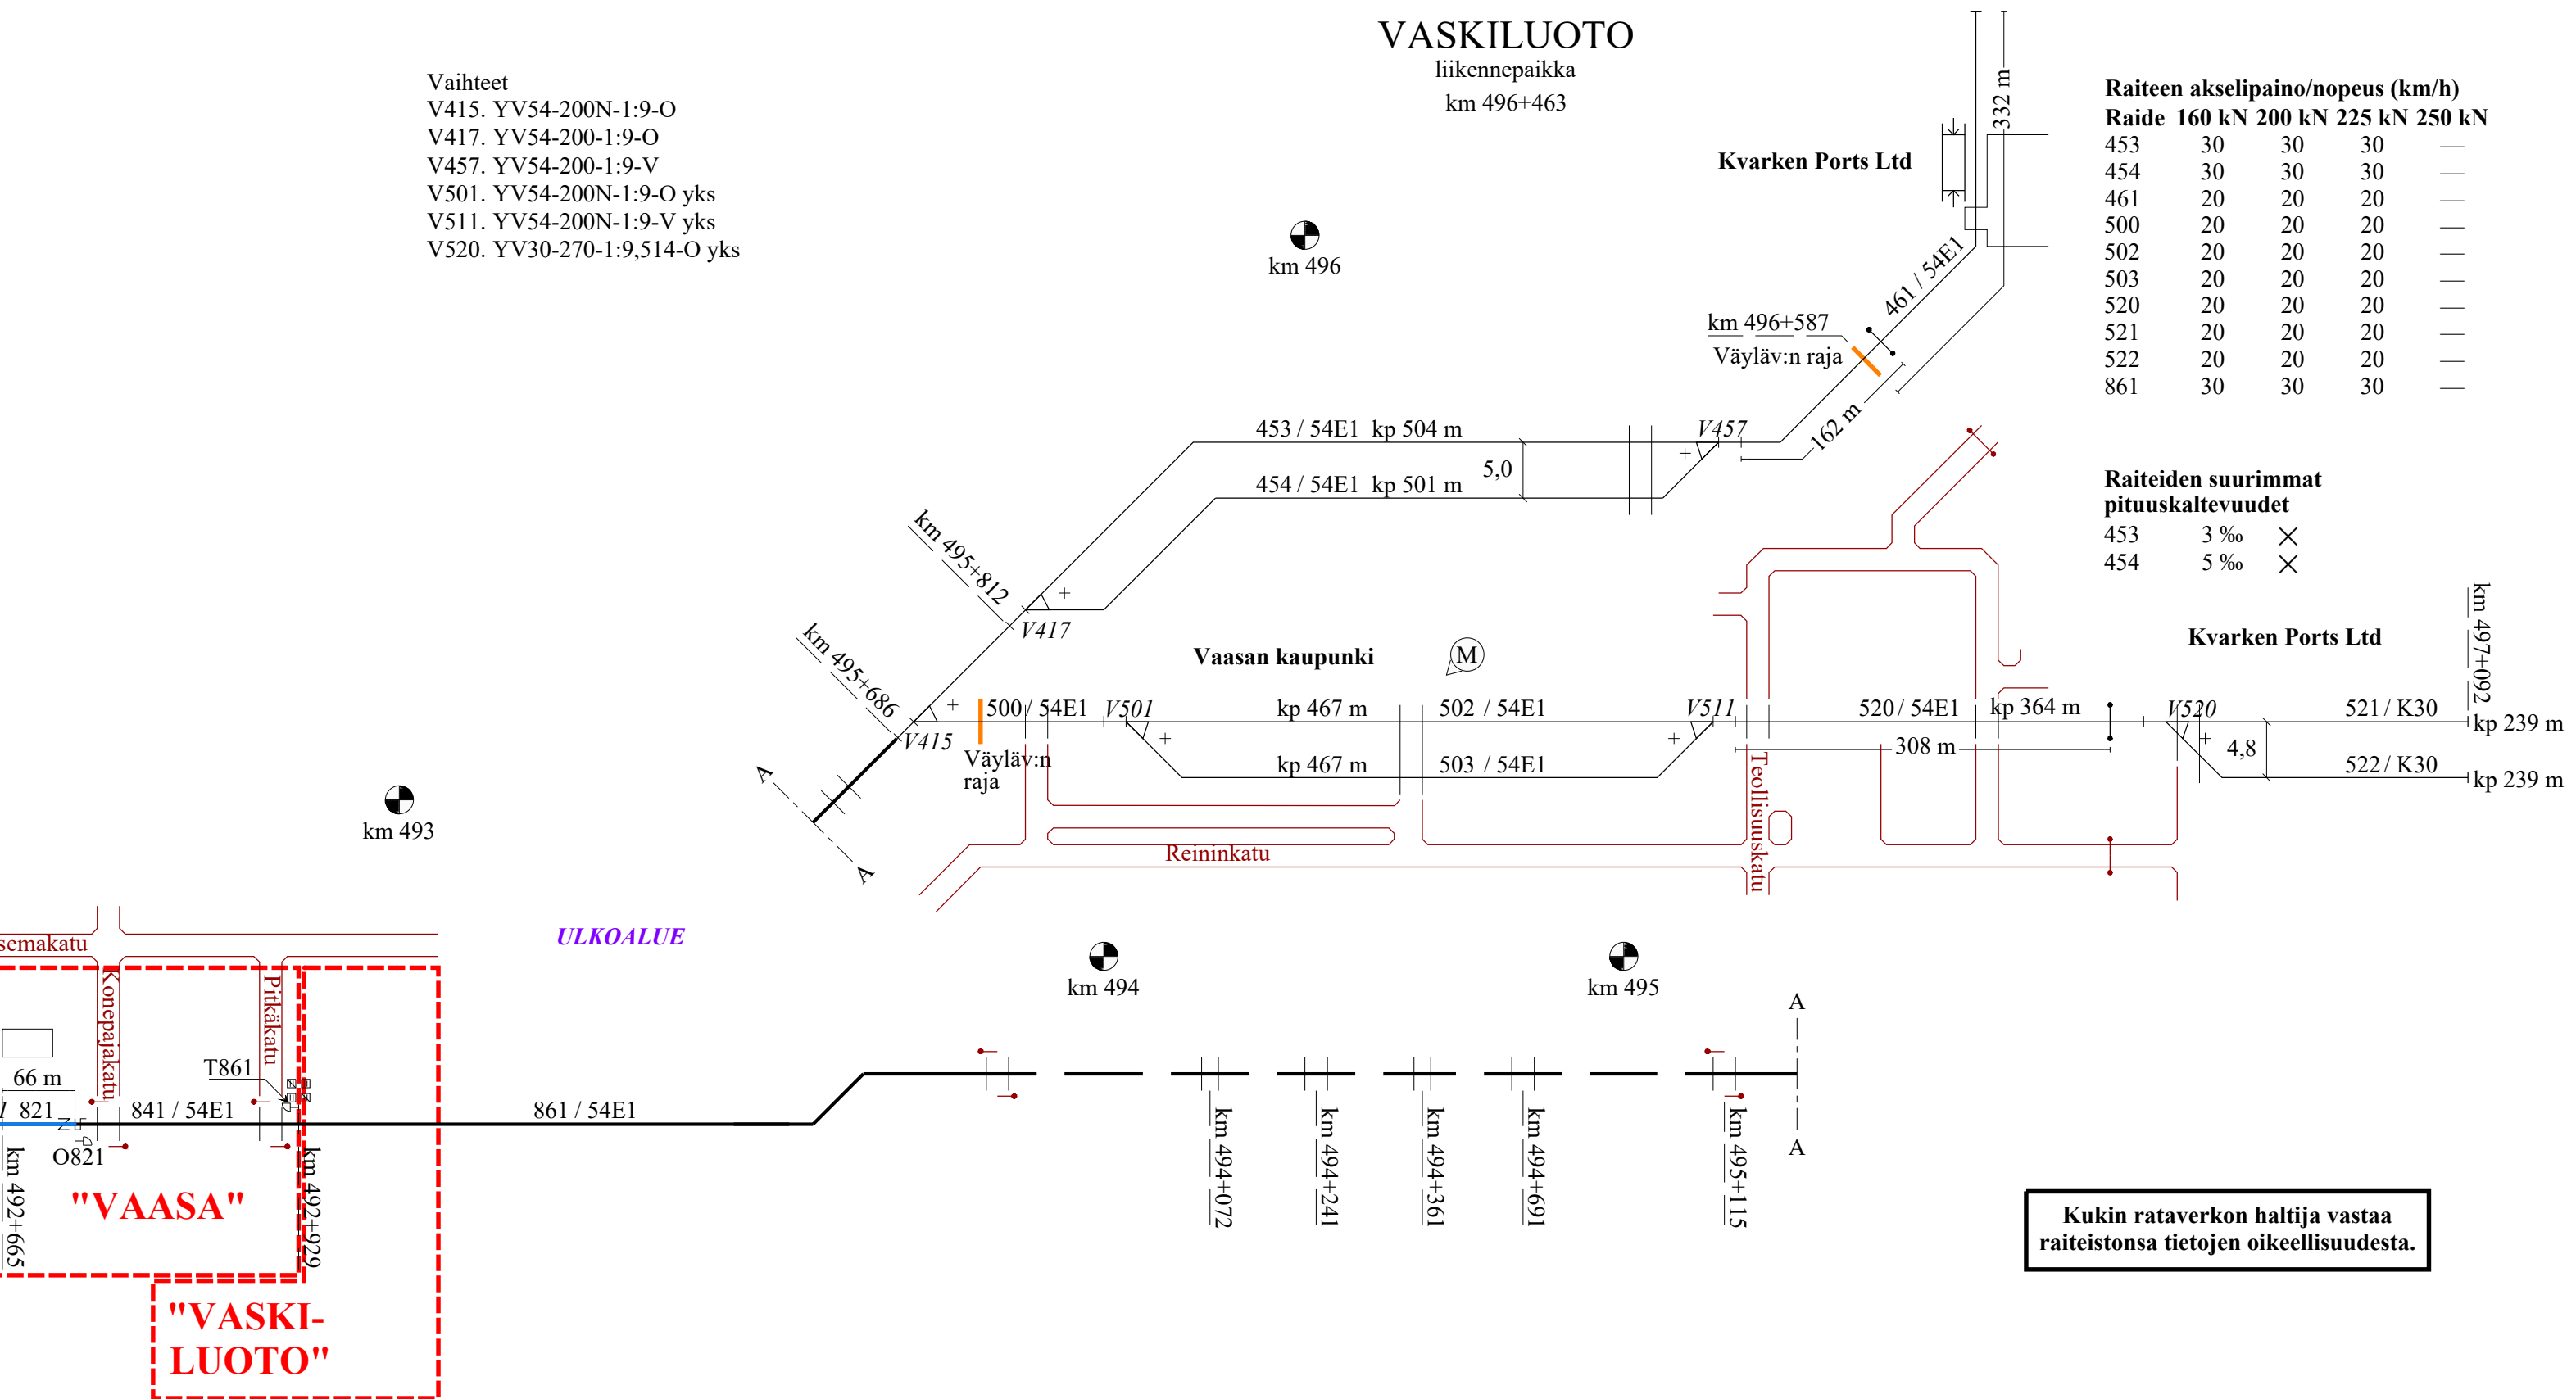

Kukin rataverkon haltija vastaa raiteistonsa tietojen oikeellisuudesta.

— Pääraide
— Sivuraide

M	Yksityisraiteet, Vaskiluoto: Tasoristeys raiteilla 502 ja 503.		16.07.21	PH	17.07.21	JL
MUUTOS	SELITYS		PVM	TEHNYT	PVM	HYV.
				RAITEISTOKAAVIO VAASA-VASKILUOTO (Vs-Vsk)		
PVM	12.12.2007	PVM	11.12.2007	PIIRT. 01.11.07 K. Hassi		
HYV.	M. Nummelin	HYV.	M. Majjala	TARK. 11.12.07 M. Anttonen PIIR. N:O 4021-030-535-M-2/2		